


EURL ATELIER D'ARCHITECTURE
SANDRINE TISSOT
ARCHITECTE DPLG
38, Chemin de Valentenouze
39300 CHAMPAGNOLE
Tél. : 03.84.52.50.77
Fax : 03.84.52.62.58
tissotsa@wanadoo.fr
SIRET 497 550 111 00015 - APE 7111Z



Ville de CHAMPAGNOLE		
.....		
Construction d'une halle couverte		
.....		
27 rue du général LECLERC 39300 CHAMPAGNOLE		
DCE		
Façades 1		
Ech : 1/150		
Niveau: DCE		Pièce N°
Dessin: MB		Indice A
Date: Janvier 2024		Modifications:

FACADE EST

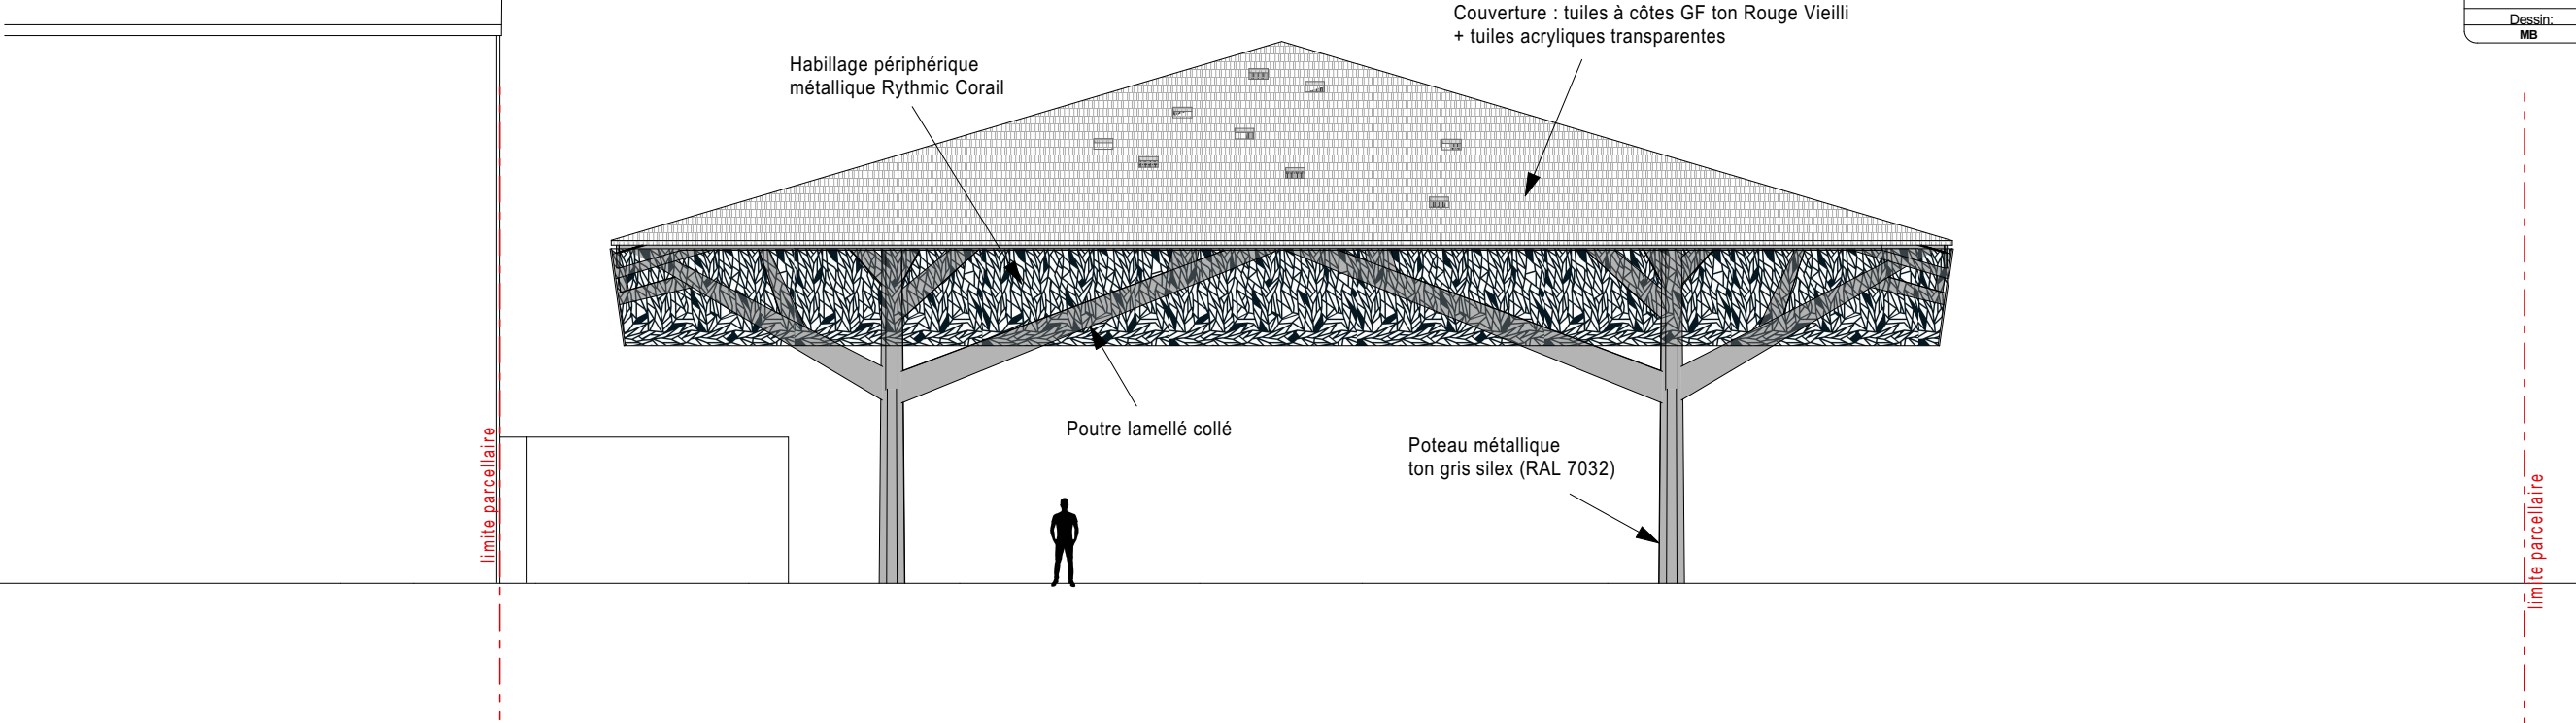

FACADE NORD

