


PC3 : PLAN DE COUPE - MODIFICATIF

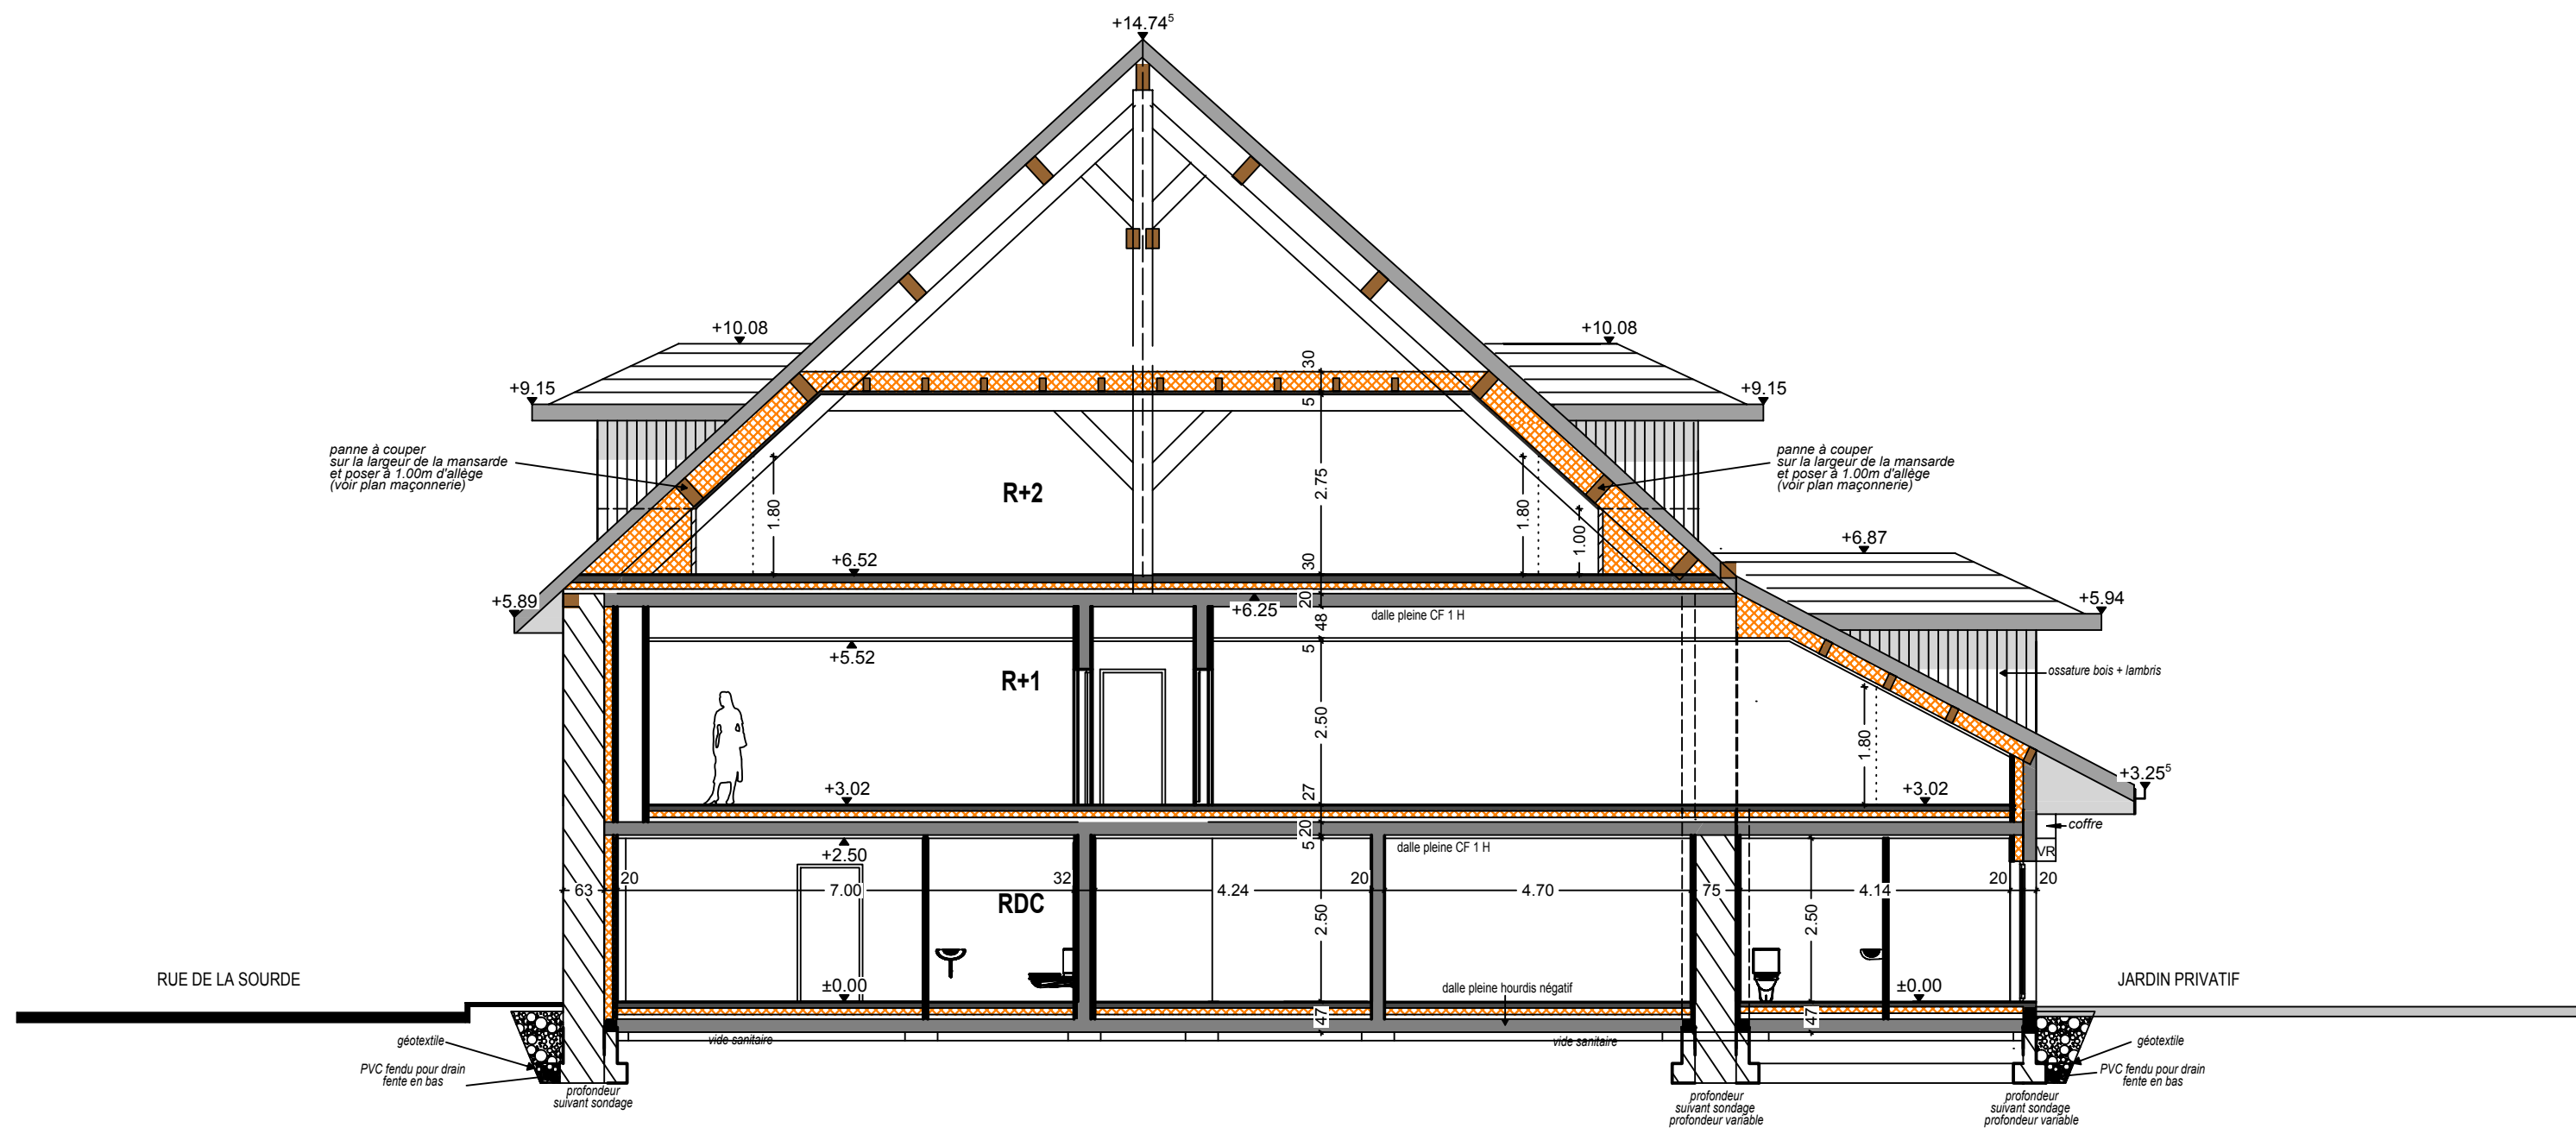

PLAN D'EXECUTION

DEMANDE DE MODIFICATIF DE PERMIS DE CONSTRUIRE		
SCI COMTE PERE ET FILS	RENOVATION D'UN BATIMENT	COUPE AA
Commune de : ANDELOT	Créé le : 08/11/2022 Impression : 15/02/2023	Echelle : 1/100
Conception : SARL Marc Neyrinck, Architecte DPLG, Ingénieur des Arts et Métiers, Docteur en Mécanique des Sols 141 passage du Moulin Vesonne - 74210 FAVERGES-SEYTHENEX		